

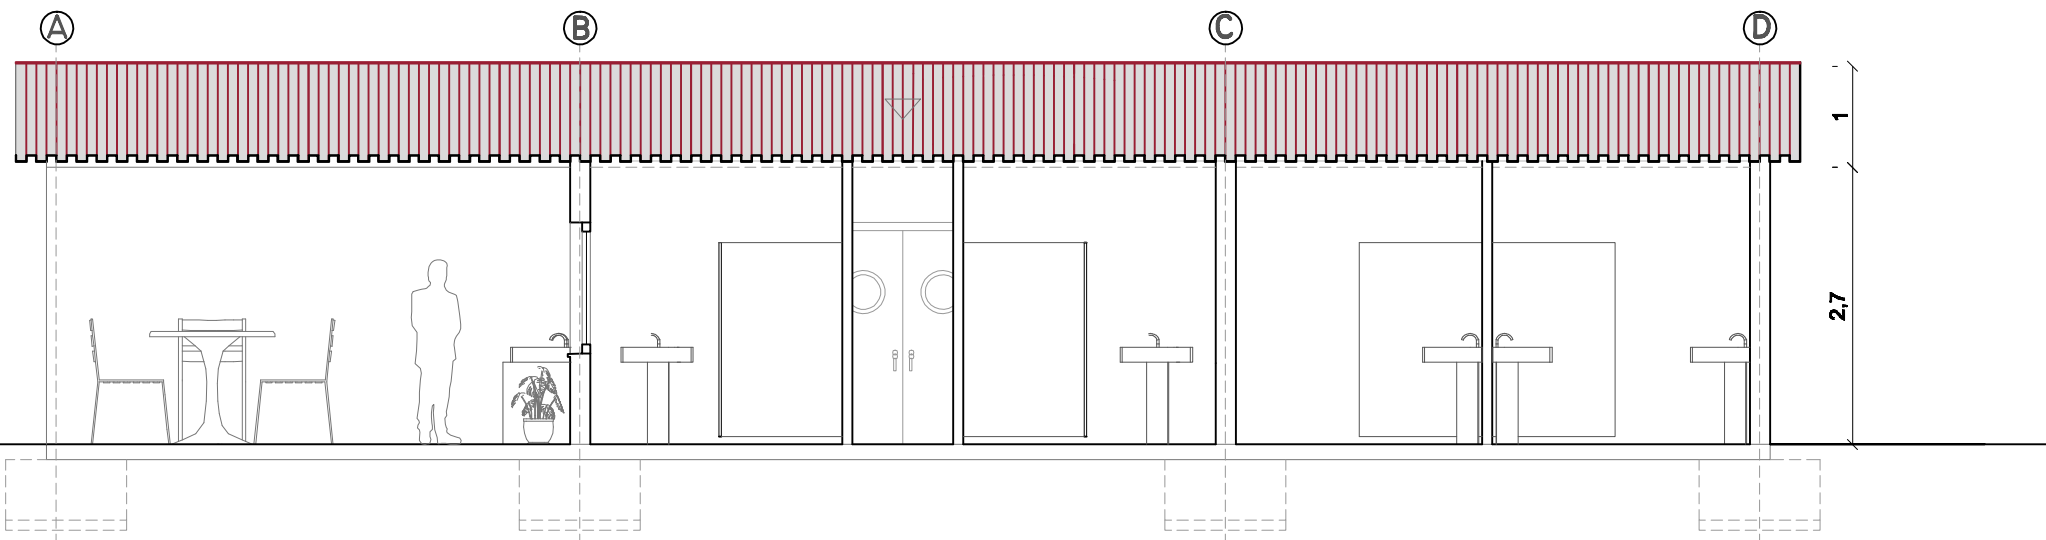


SECCIÓN A-A'

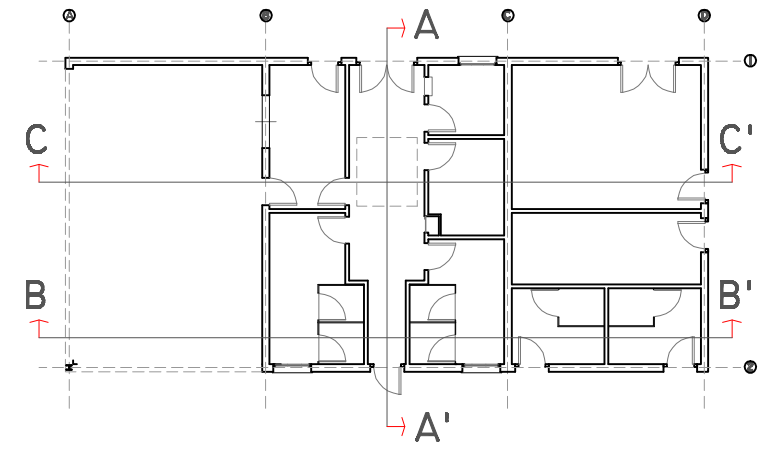

SECCIÓN B-B'

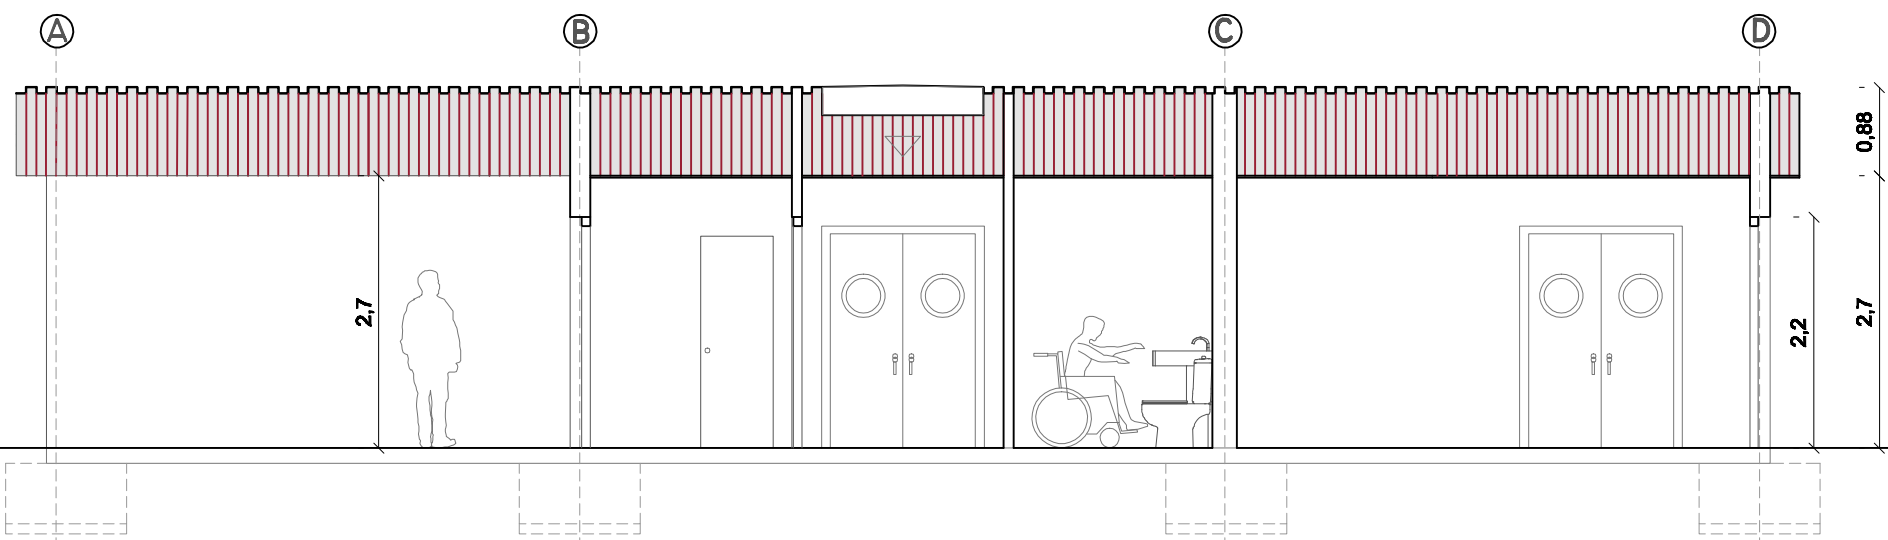

SECCIÓN C-C'

CONSTRUCCIÓN DE LAS PISCINAS
MUNICIPALES EN EL REDAL EL REDAL - LA RIOJA

PA_{rq}

SECCIONES

06

PROMOTOR :
Excmo. AYUNTAMIENTO DE EL REDAL
AMARELLE CAMBÓN, PEDRO peamcam@hotmail.com

E:1/75 MARZO 2014