





PISCINA ADULTOS

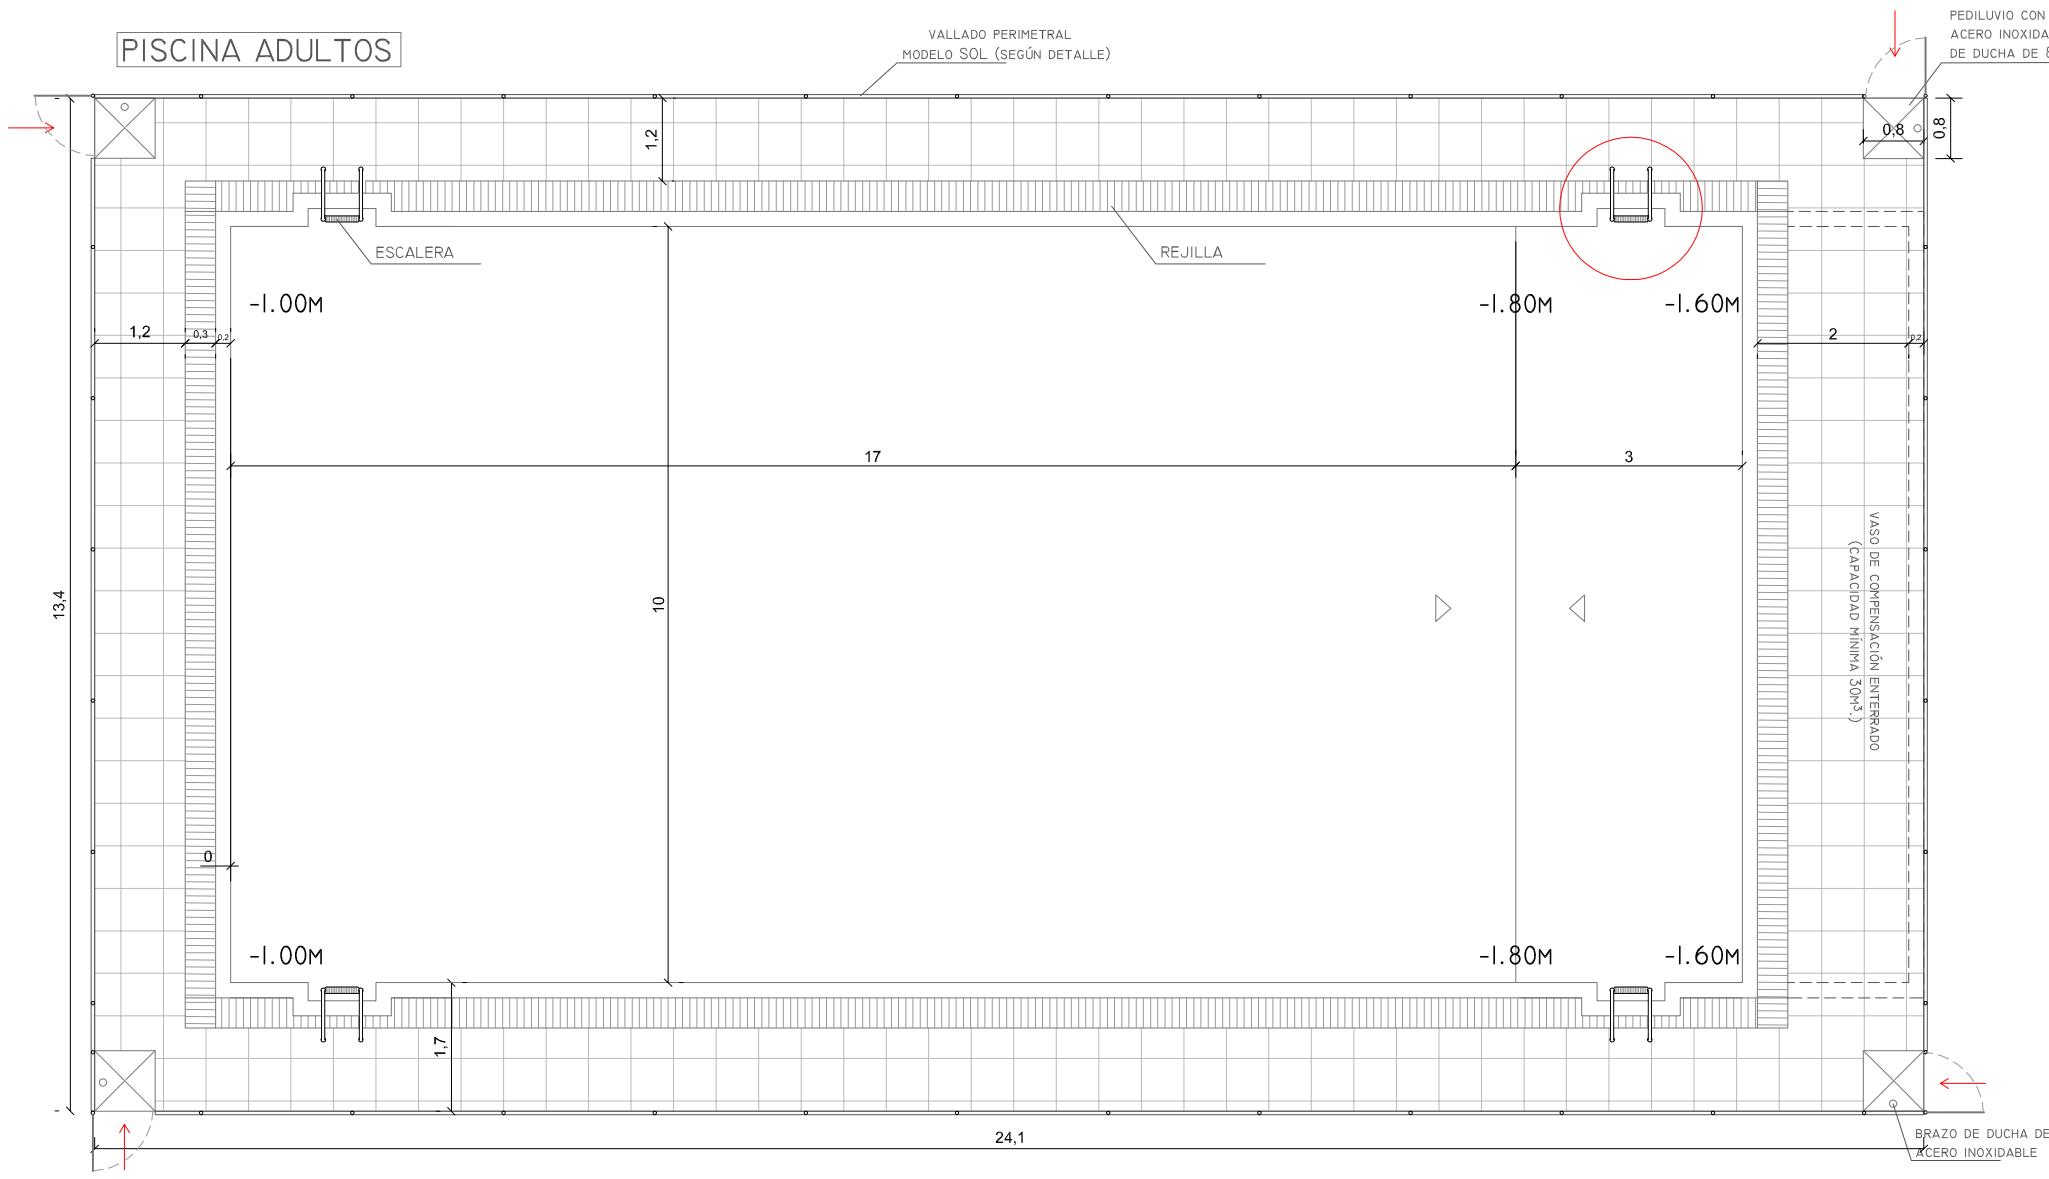

PISCINA INFANTIL

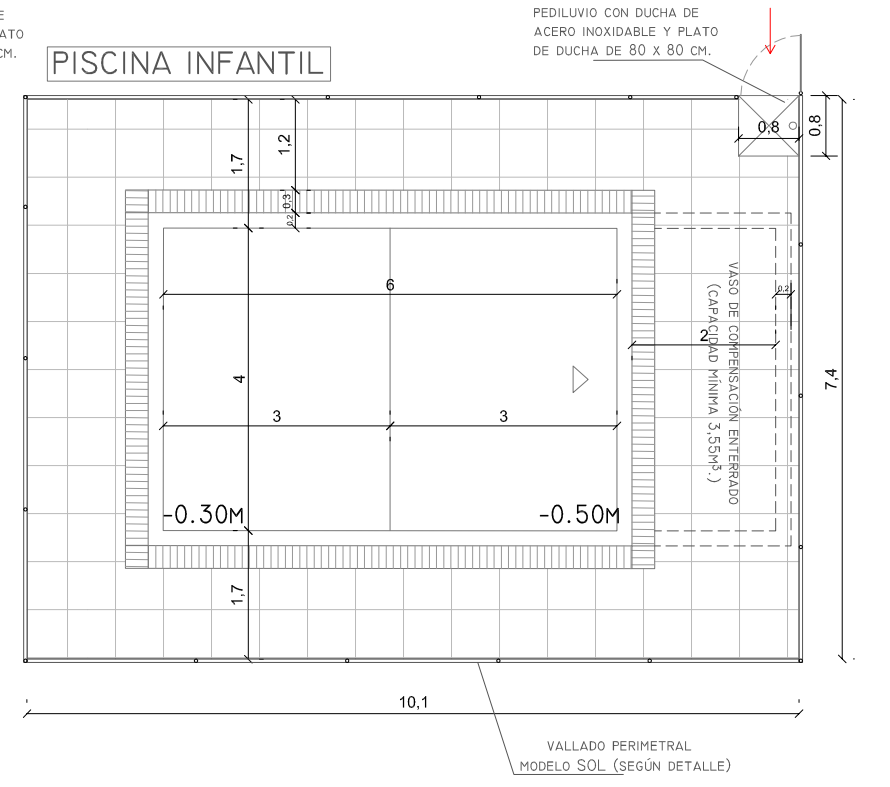

DETALLE RETRANQUEOS ESCALERAS E:1/30

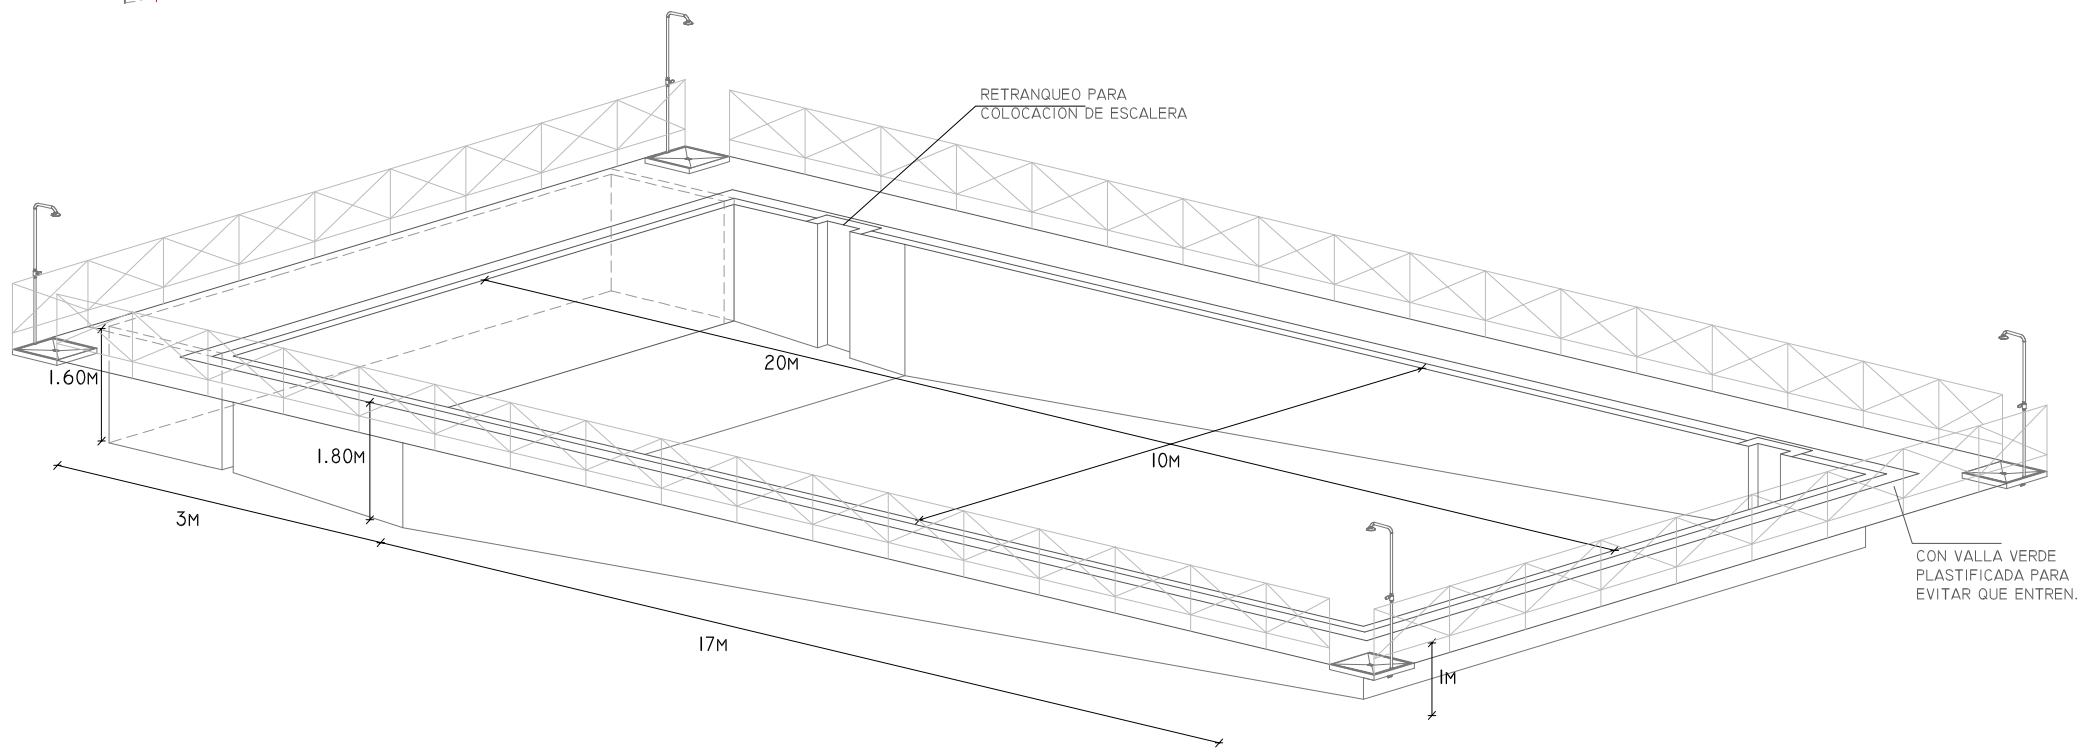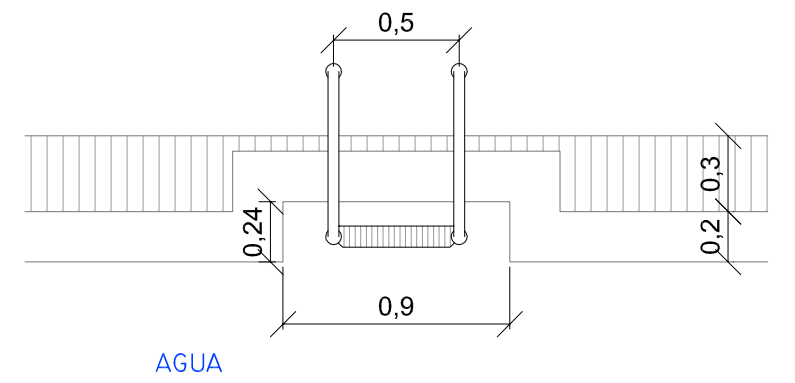

CONSTRUCCIÓN DE LAS PISCINAS MUNICIPALES EN EL REDAL		PA _{rq}
EL REDAL - LA RIOJA		
PISCINAS		16
PROMOTOR : Excmo. AYUNTAMIENTO DE EL REDAL		
AMARELLE CAMBÓN, PEDRO peamcam@hotmail.com		
E:1/100		MARZO 2014